
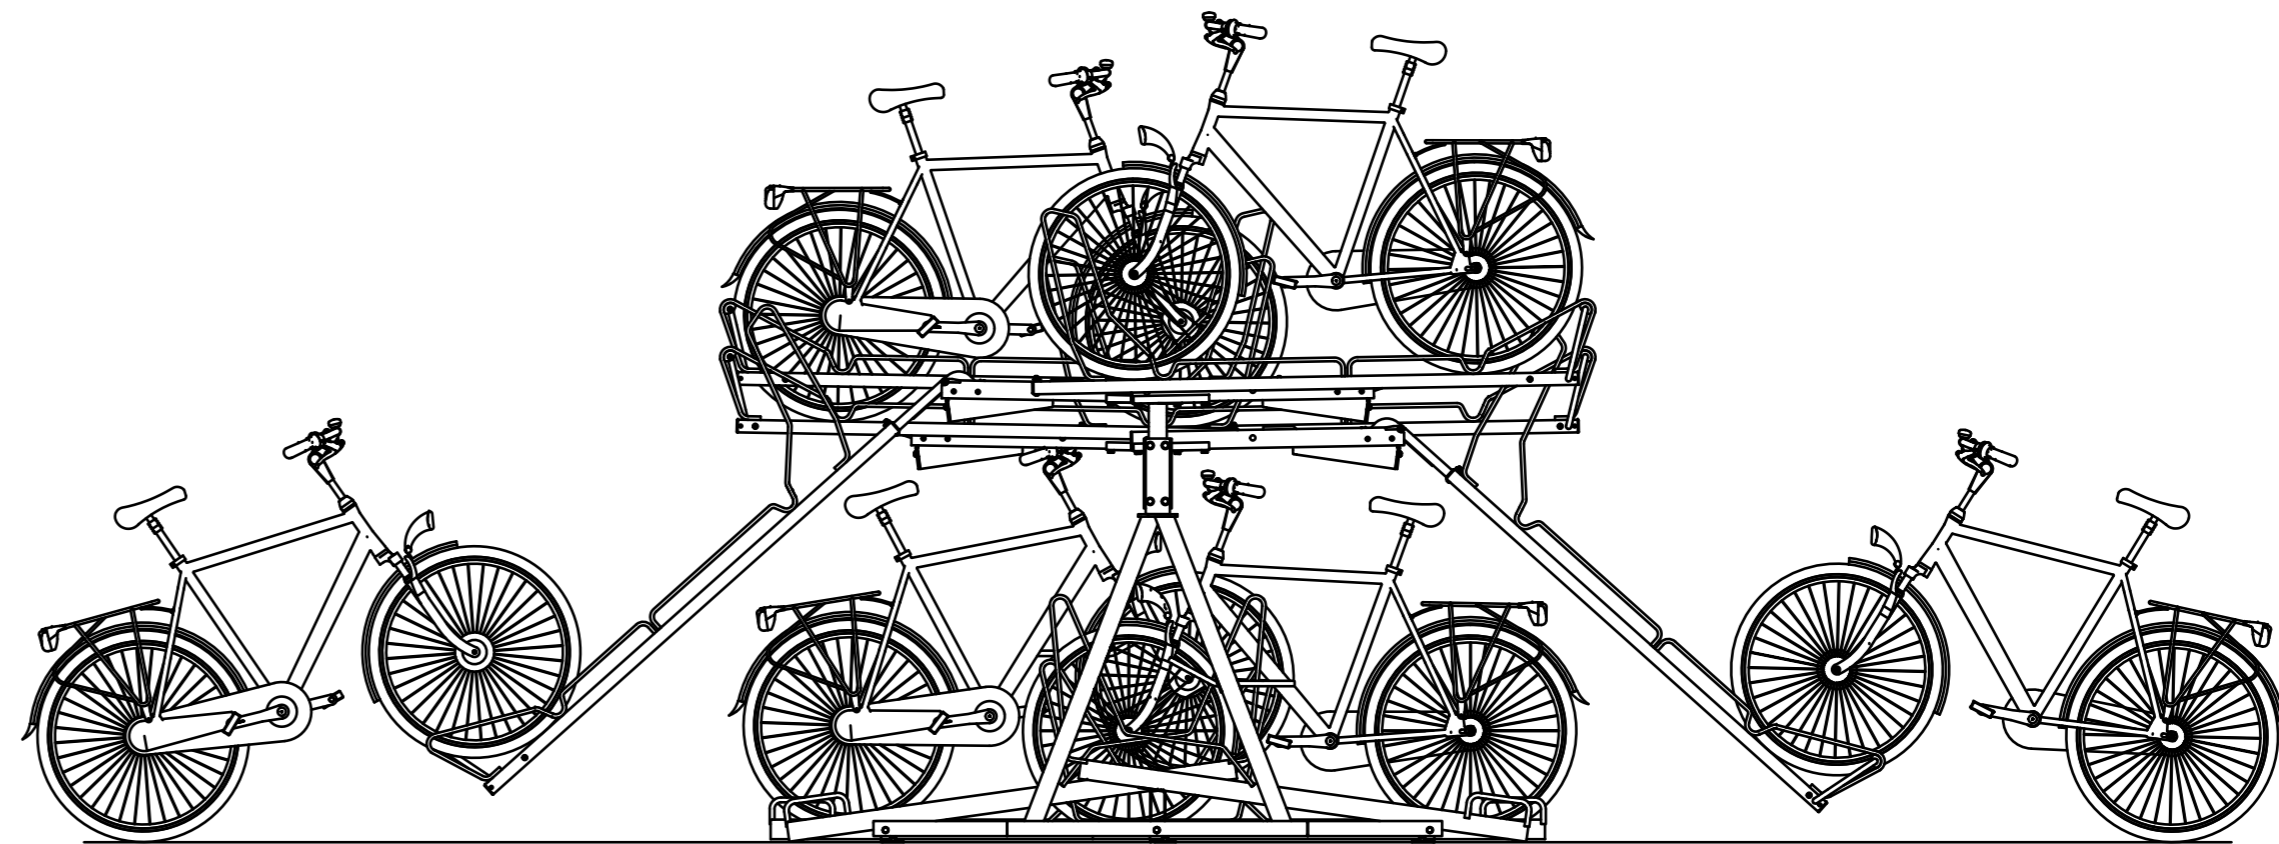
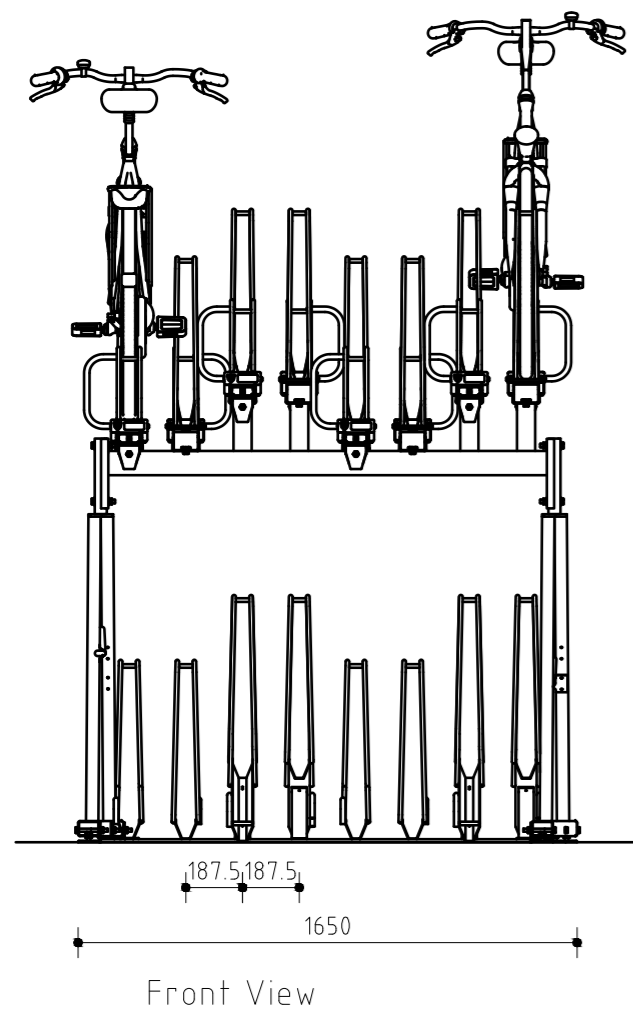
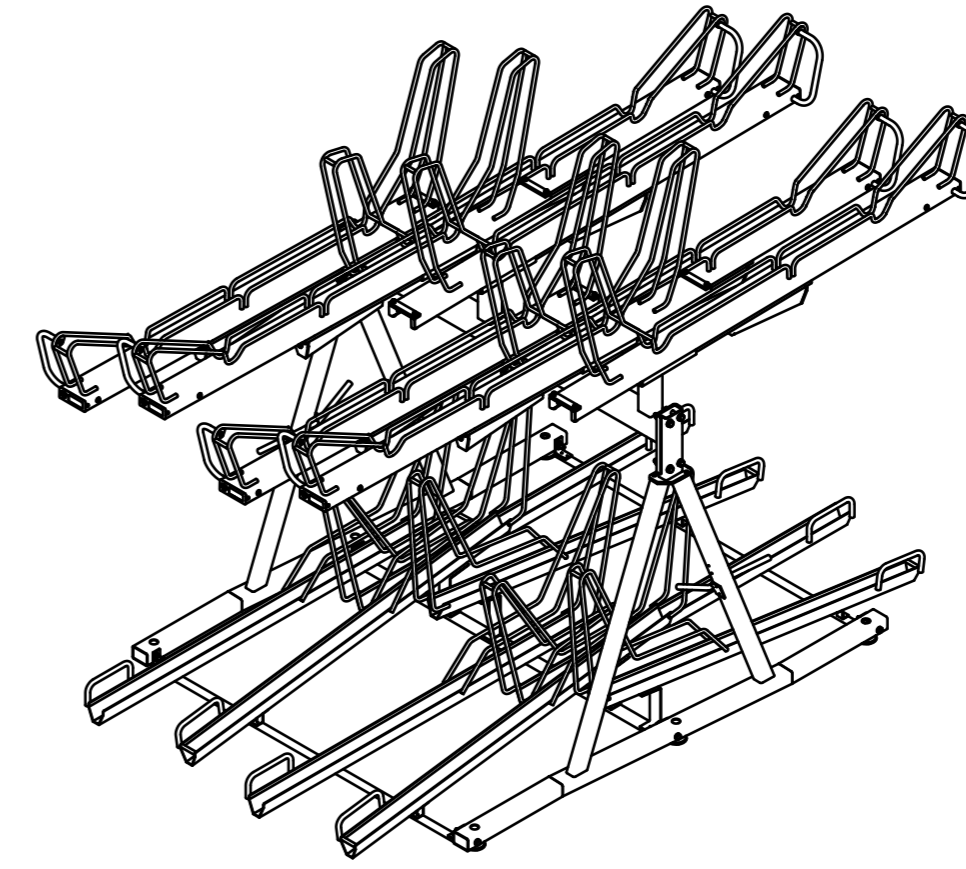


A


B

C

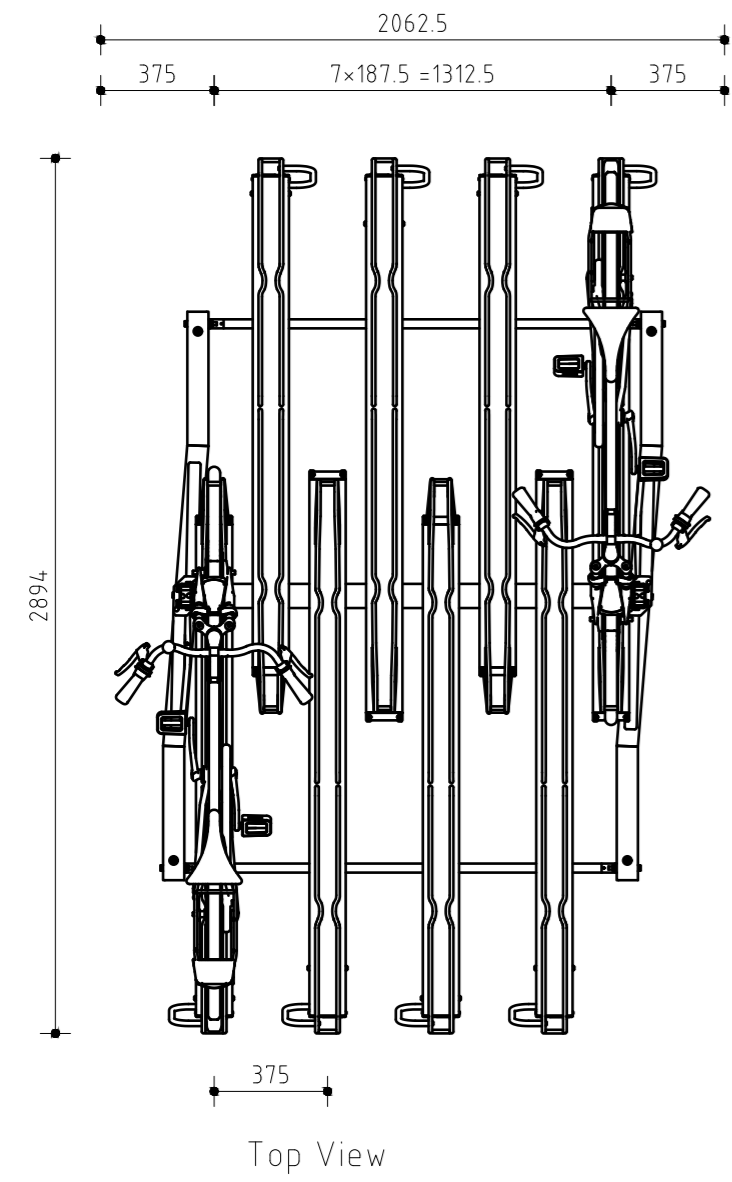

Side View

werk		A	O
opdracht-gever		get. KE	gez.
onderdeel	V10-DZ-375	dat. 4-9-2018	tek.
		sch. 1:25	

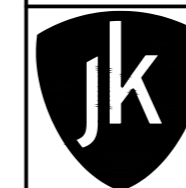

Jan Kuipers Nunspeet
Telefoon: 0341 - 252 944
www.jankuipers-nunspeet.nl

A





B

C


A

B

C

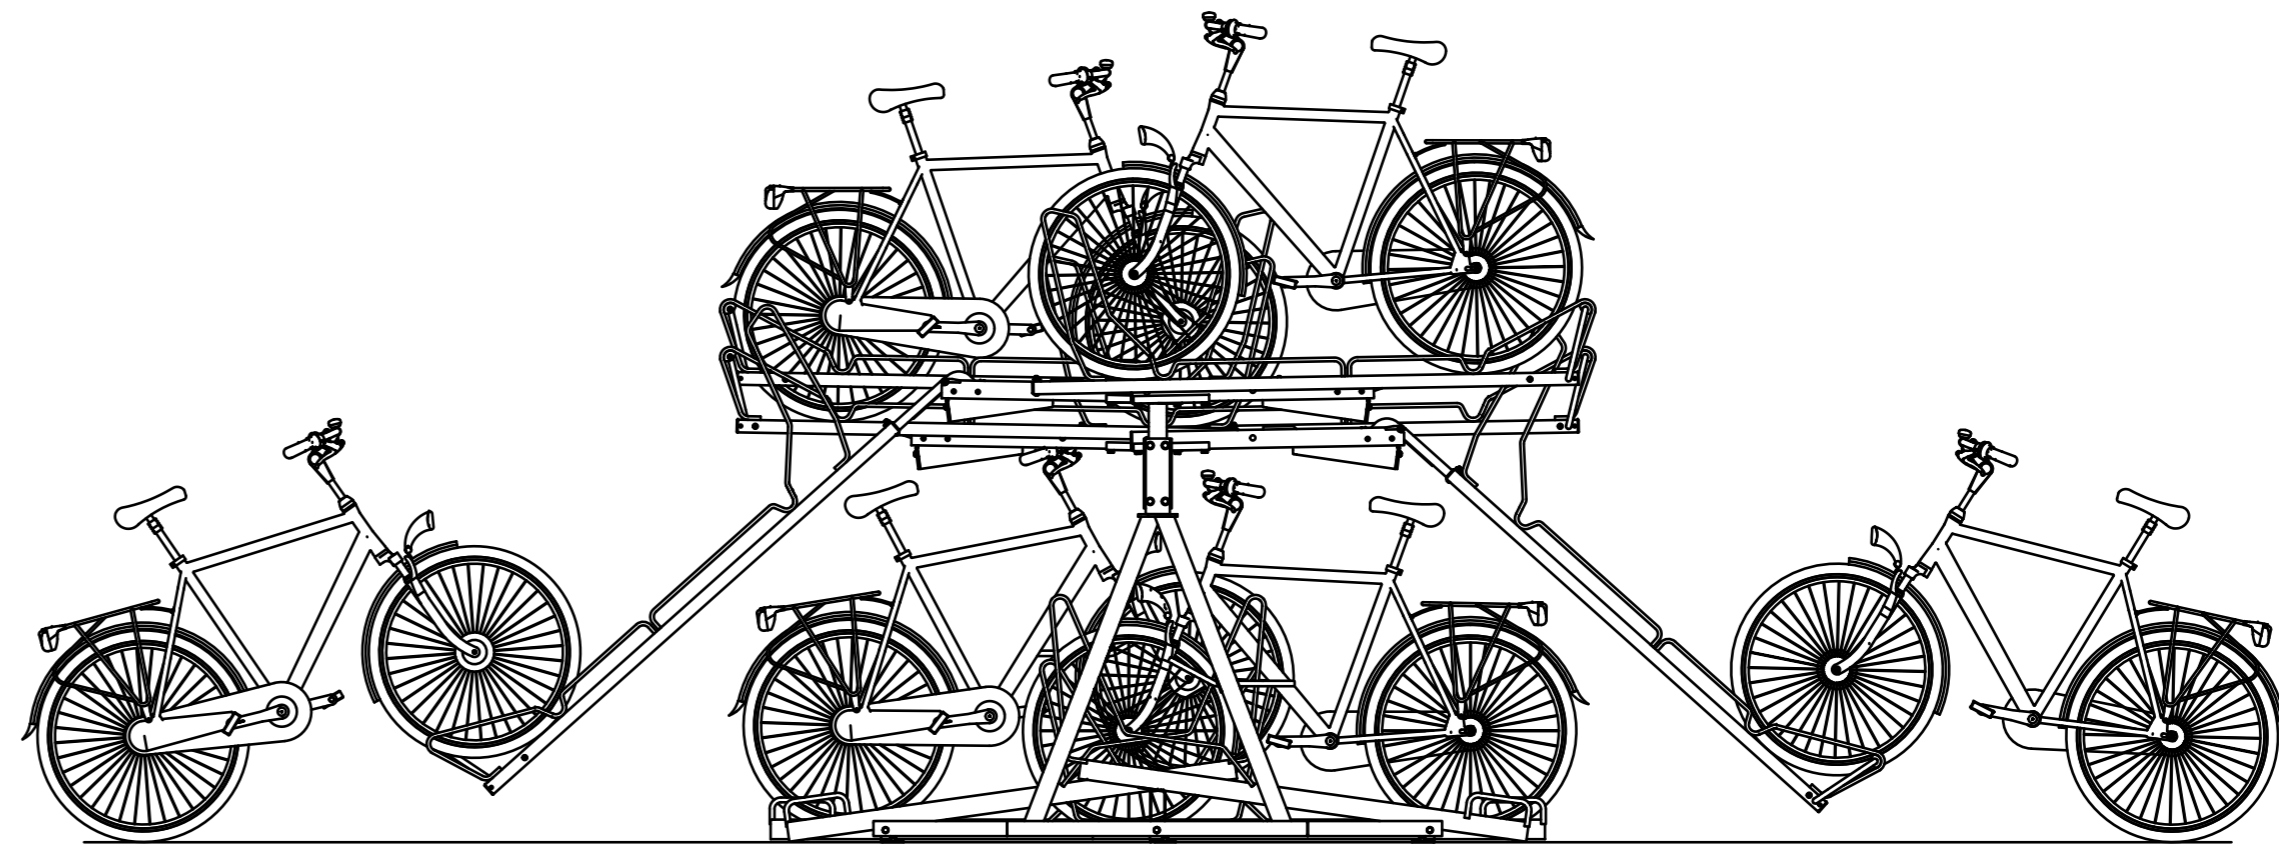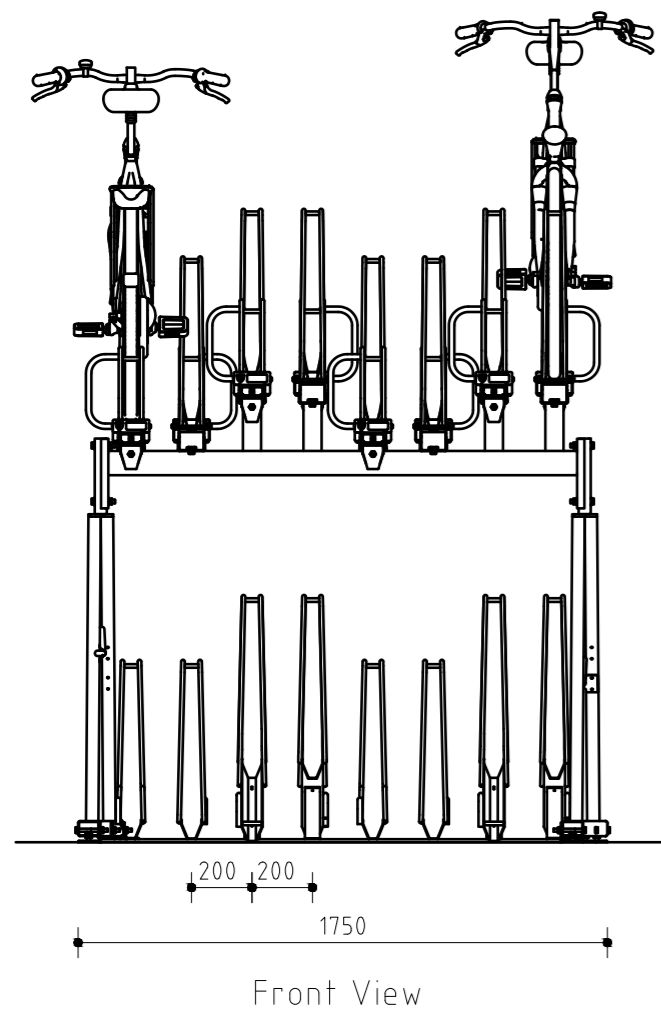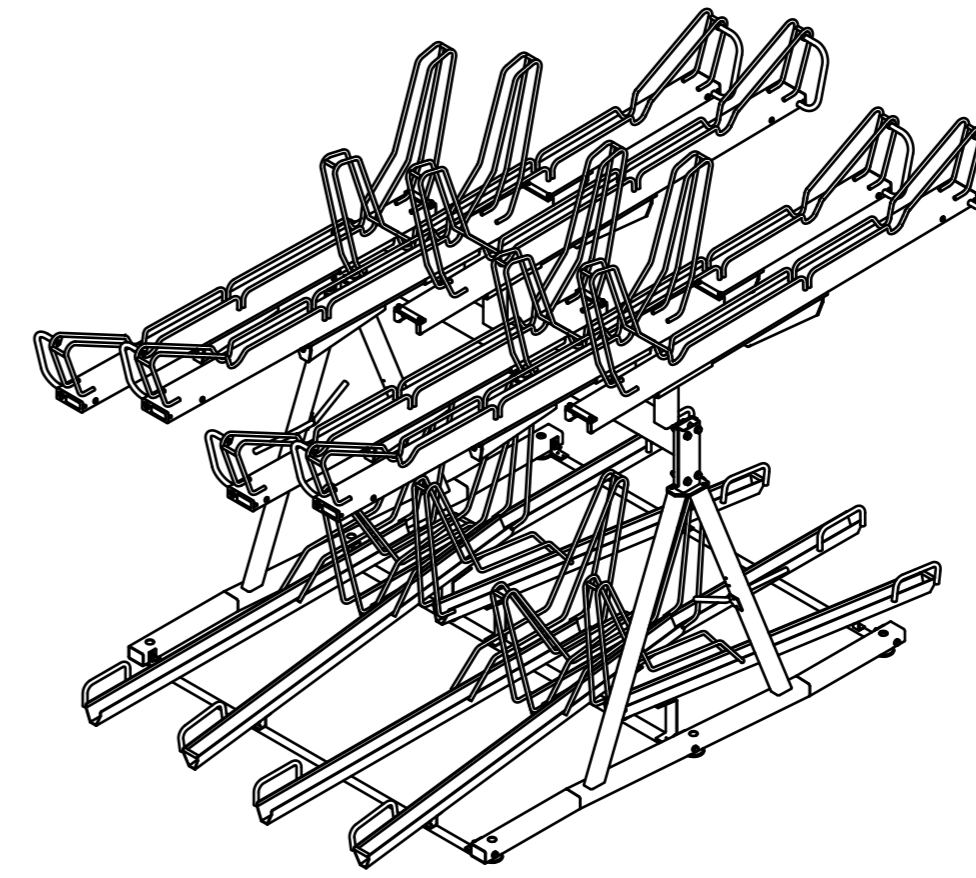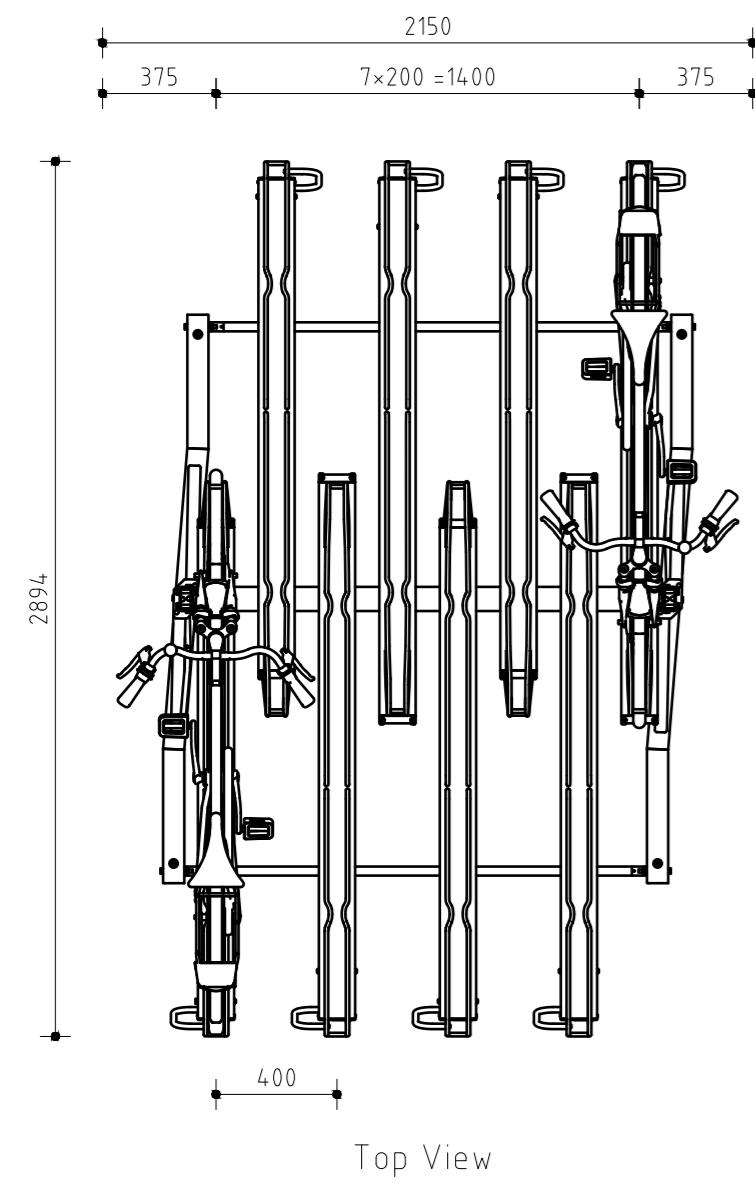

werk		A	O
opdracht- gever		get. KE	gez.
onderdeel	V10-DZ-400	dat. 6-9-2018	tek.
		sch. 1:25	

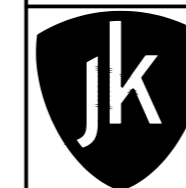

Jan Kuipers Nunspeet
Telefoon: 0341 - 252 944
www.jankuipers-nunspeet.nl

A





B

C


A

B

C

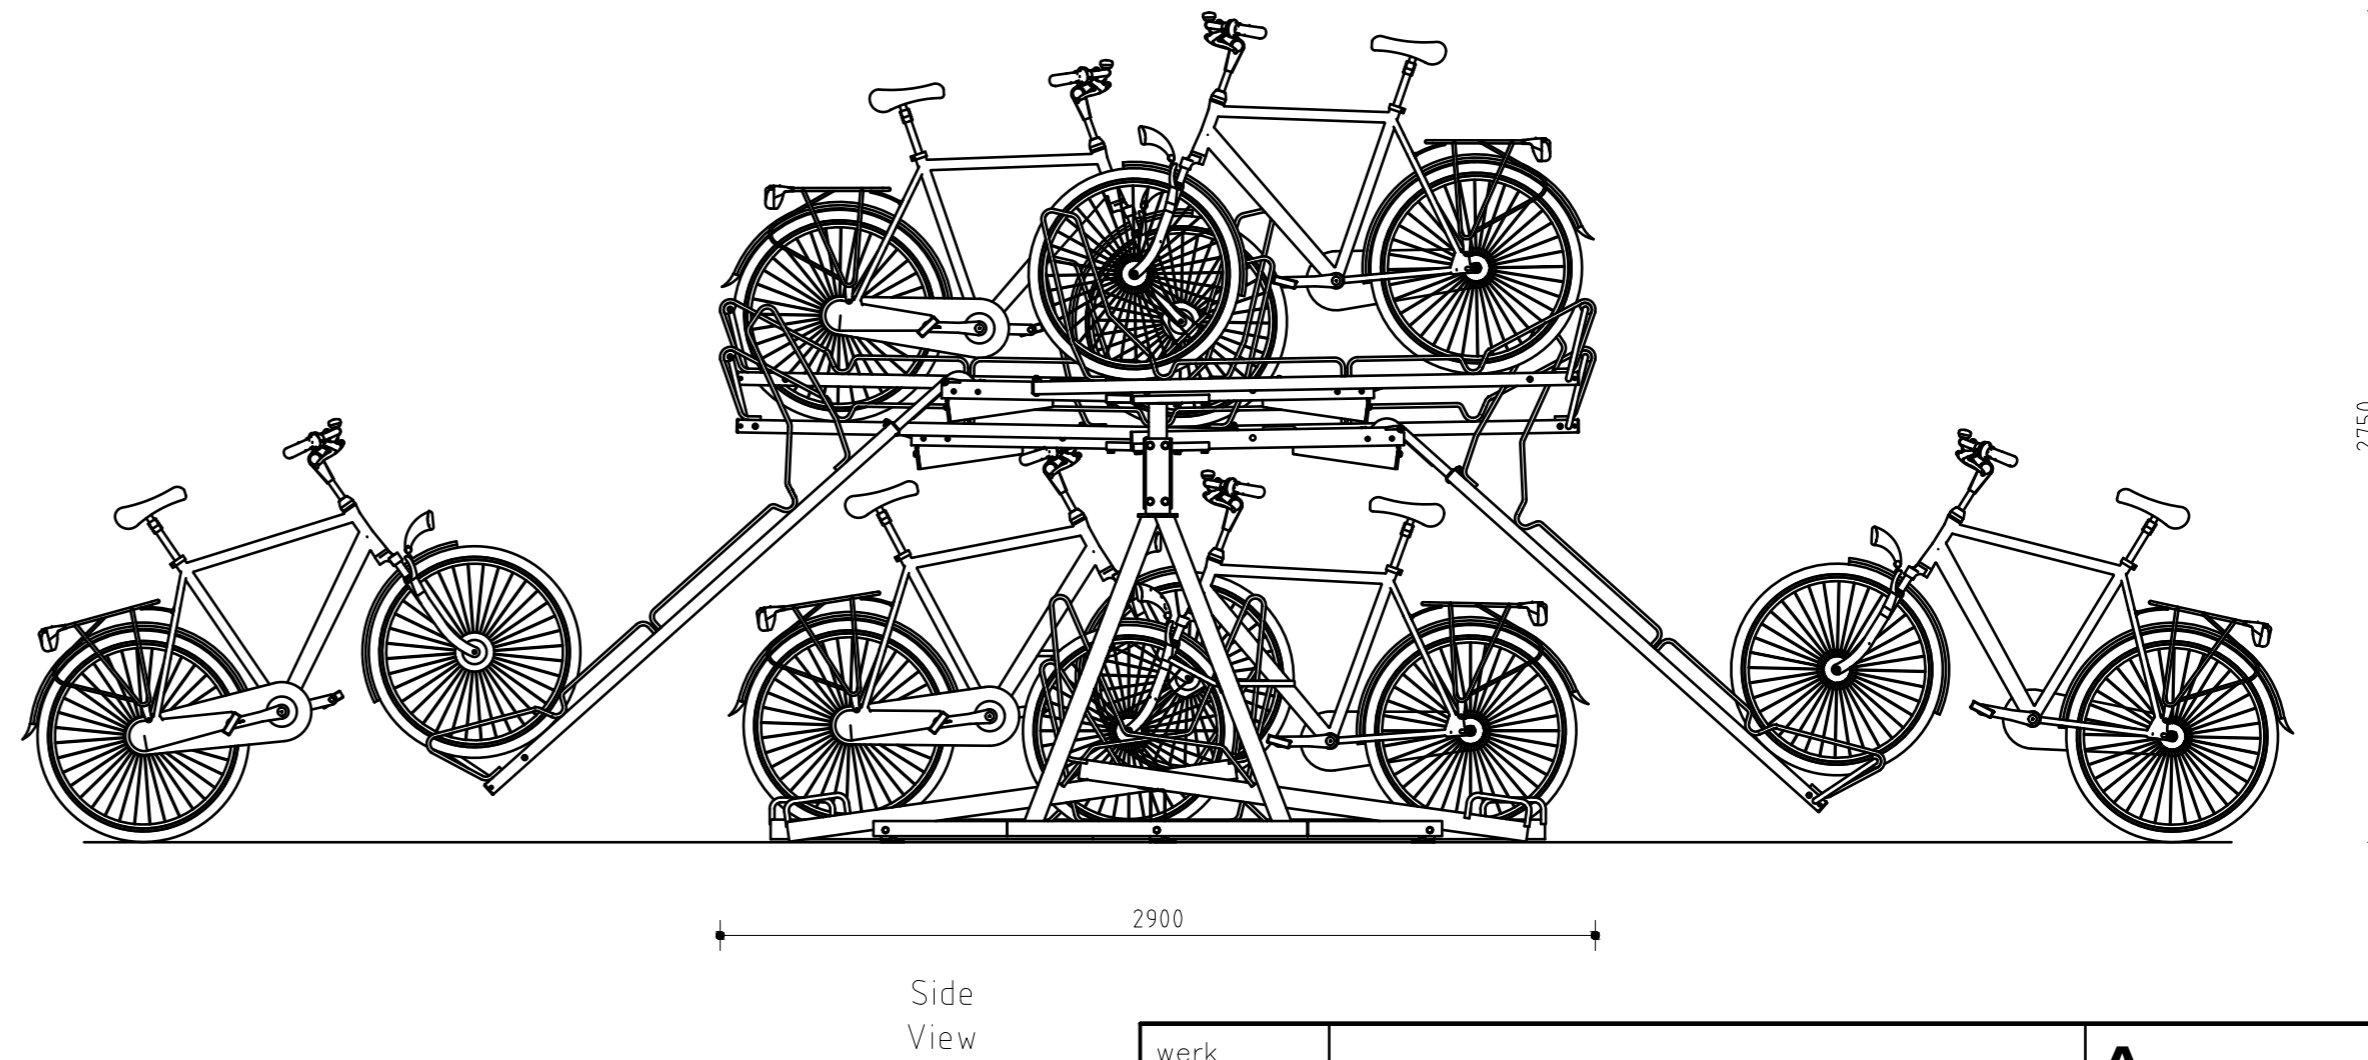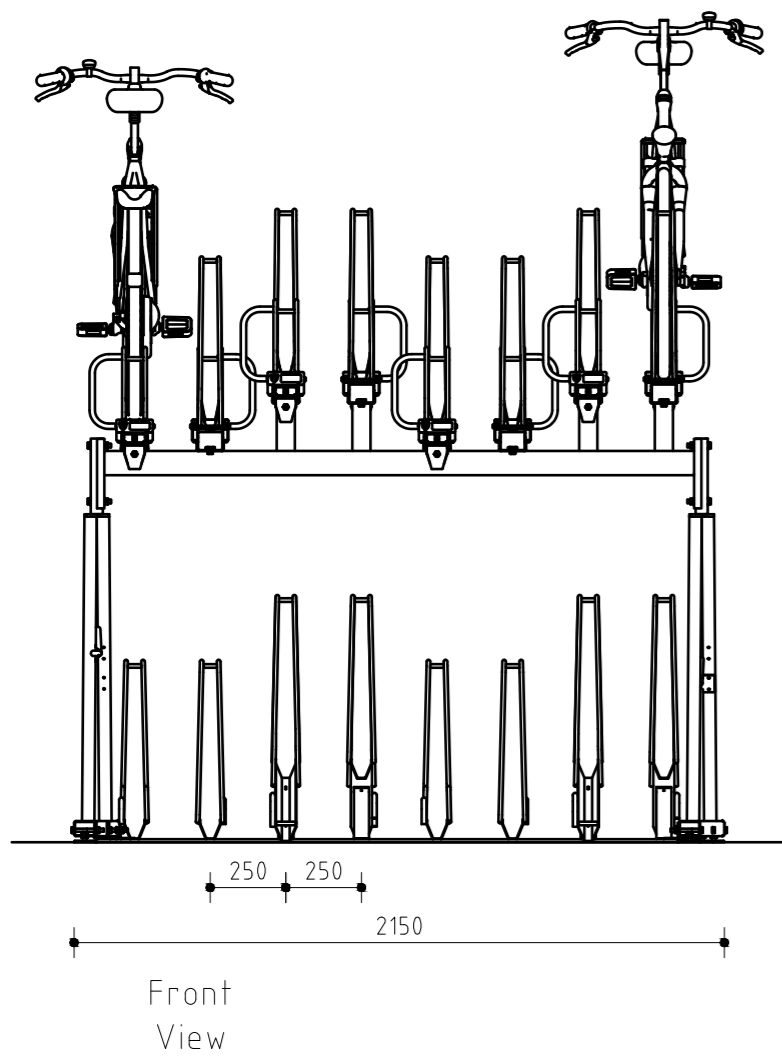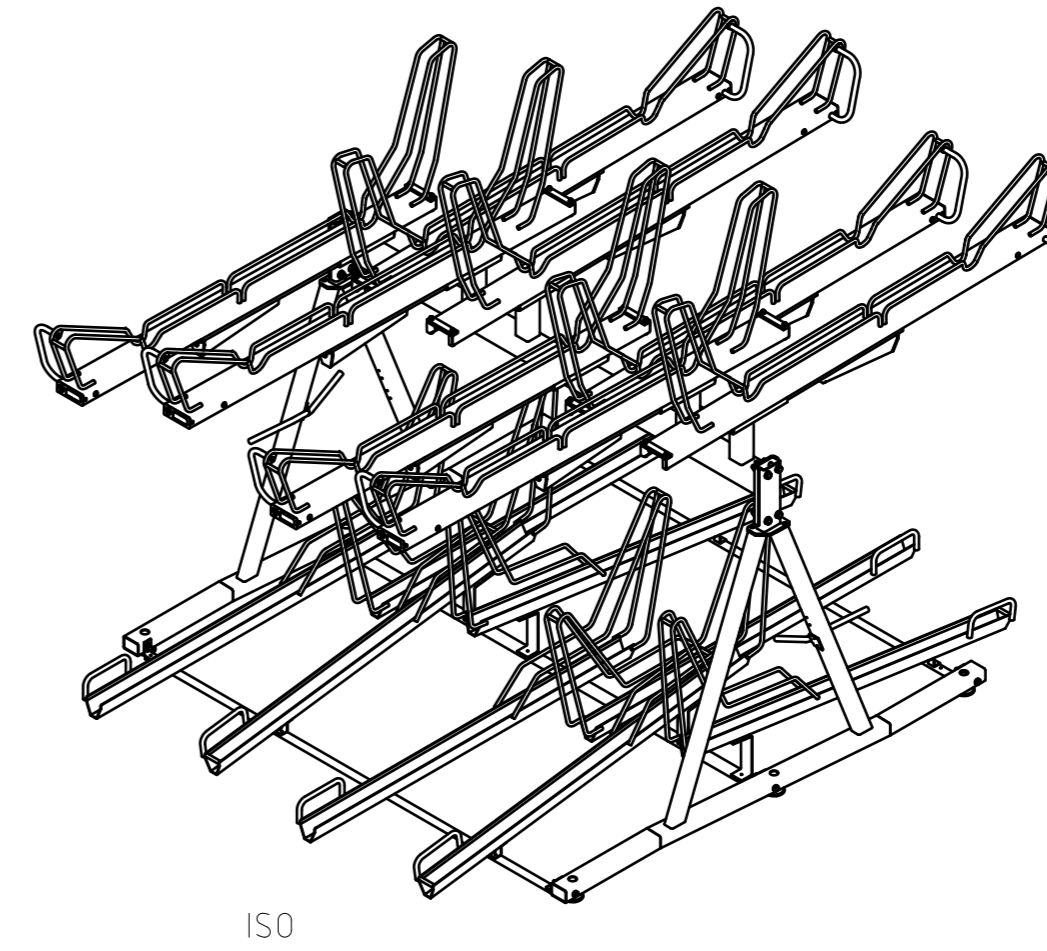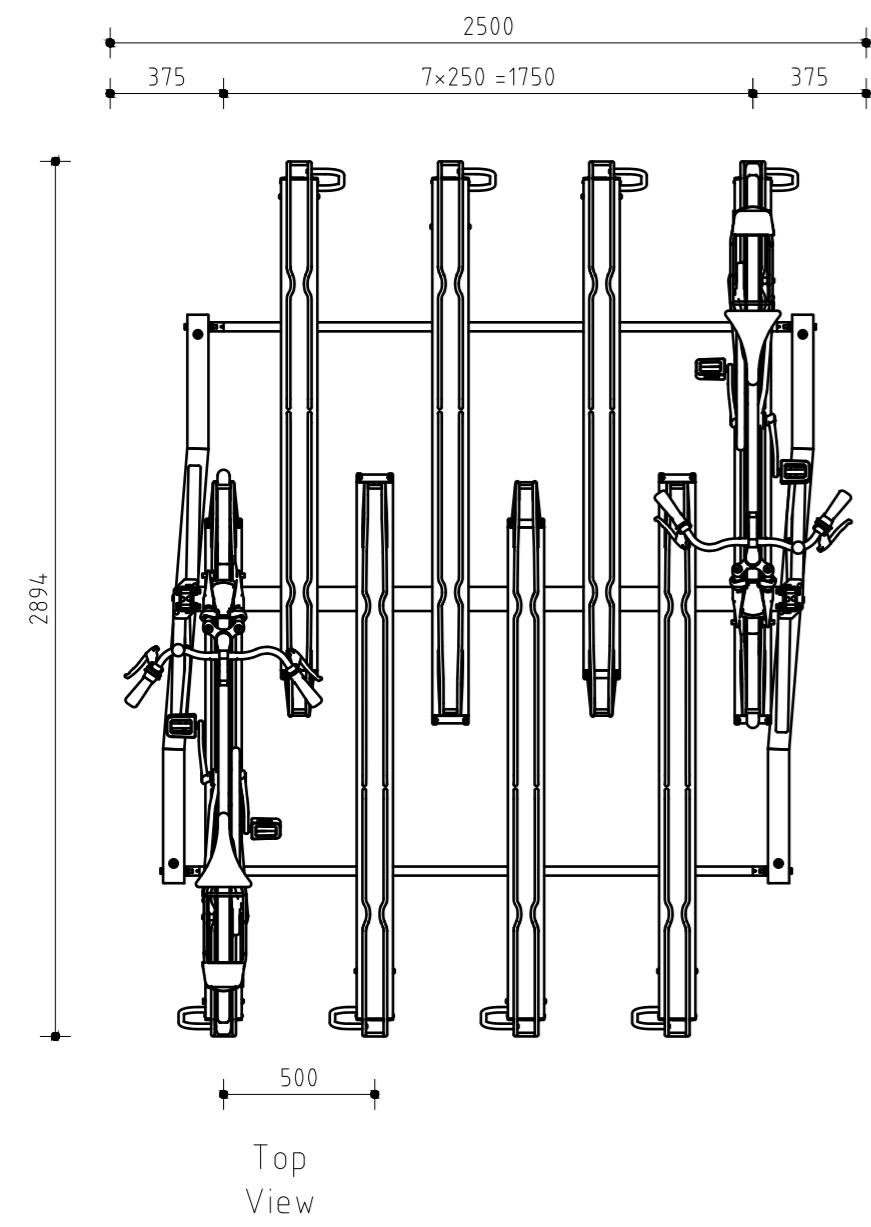

werk		A	O
opdracht-gever		get. KE	gez.
onderdeel	V10-DZ-500	dat. 6-9-2018	tek.
		sch. 1:25	

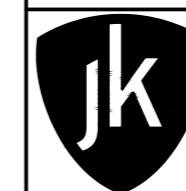

Jan Kuipers Nunspeet
Telefoon: 0341 - 252 944
www.jankuipers-nunspeet.nl

A

B

C